



PŮDORYS-OSVĚTLENÍ

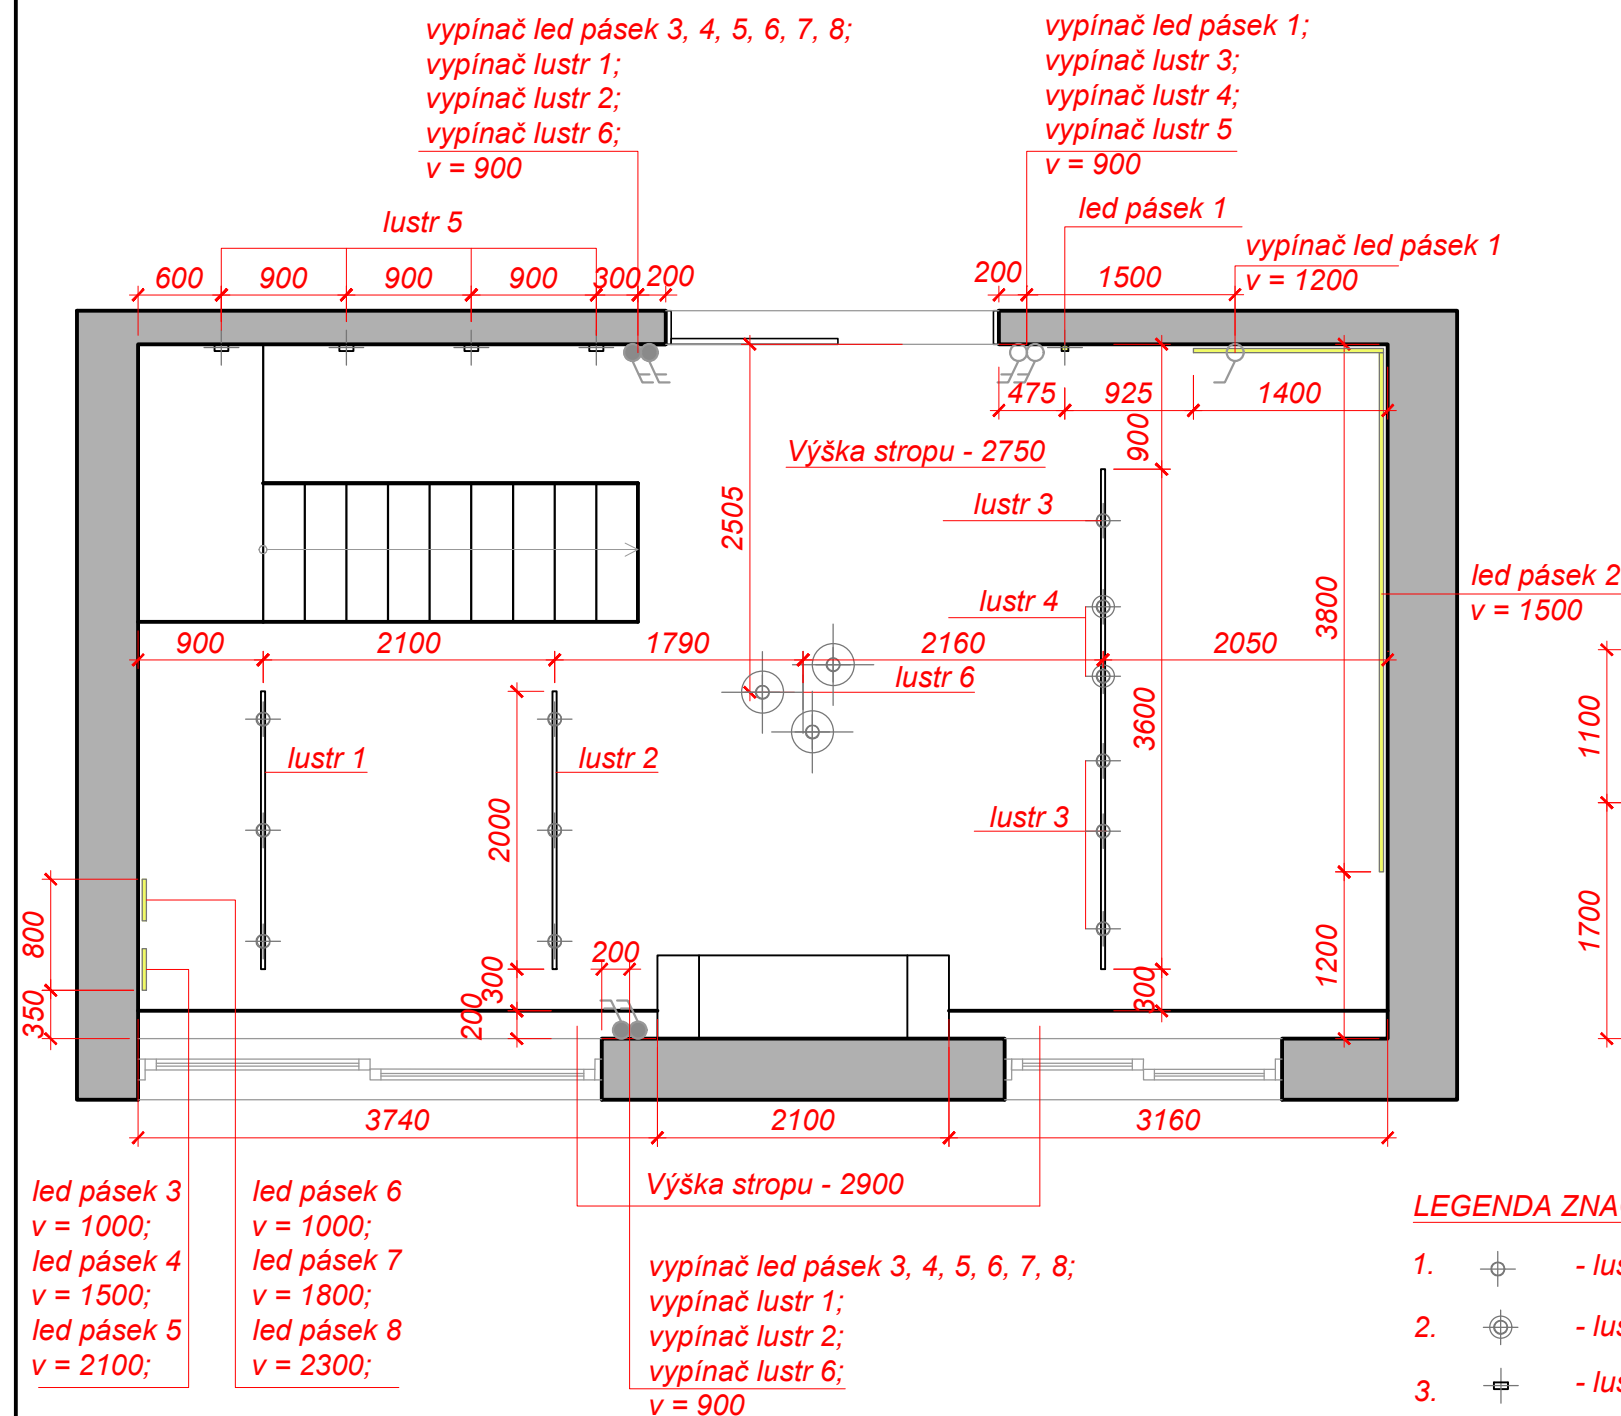

PŮDORYS-ZÁSUVKY

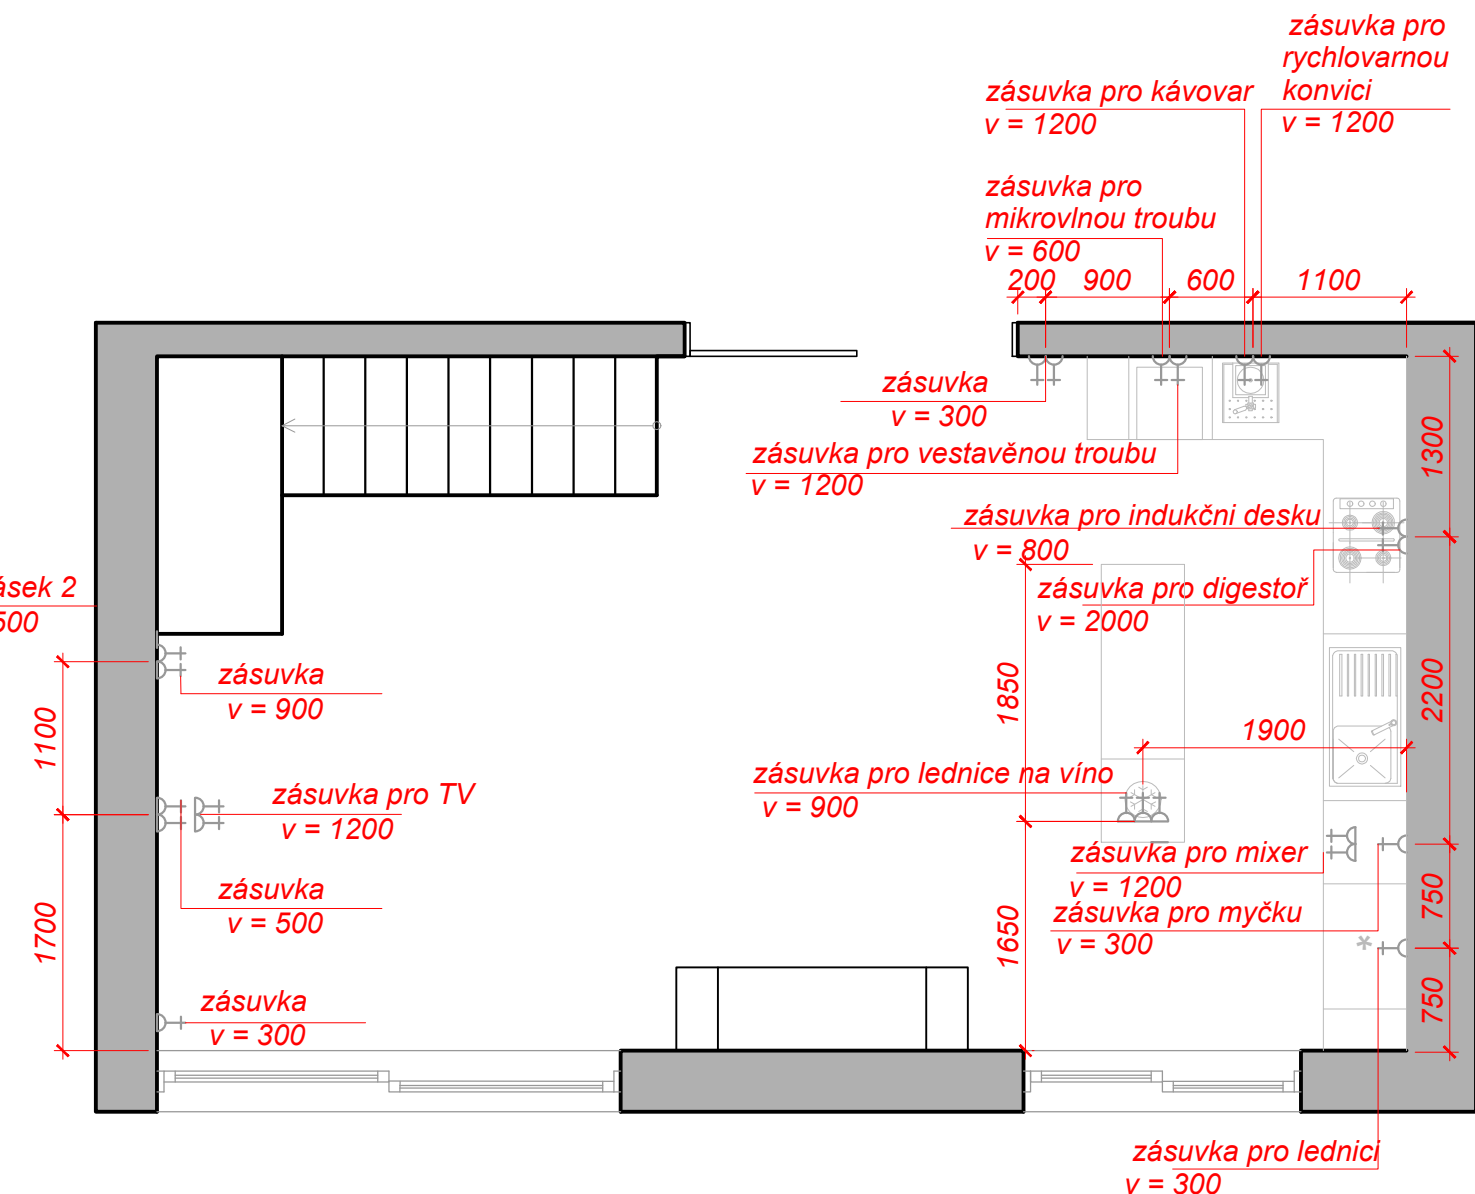

LEGENDA ZNAČEK SÍTÍ:

1. - lustr 1, 2, 3
2. - lustr 4
3. - lustr 5
4. - lustr 6
5. - lustr 7
6. - led pásek 1, 2
7. - led pásek 3, 4
8. - střídavý přepínač, jednopólový vypínač
9. - schodišťový vypínač
10. - zásuvka