



PŮDORYS-NÁBYTEK

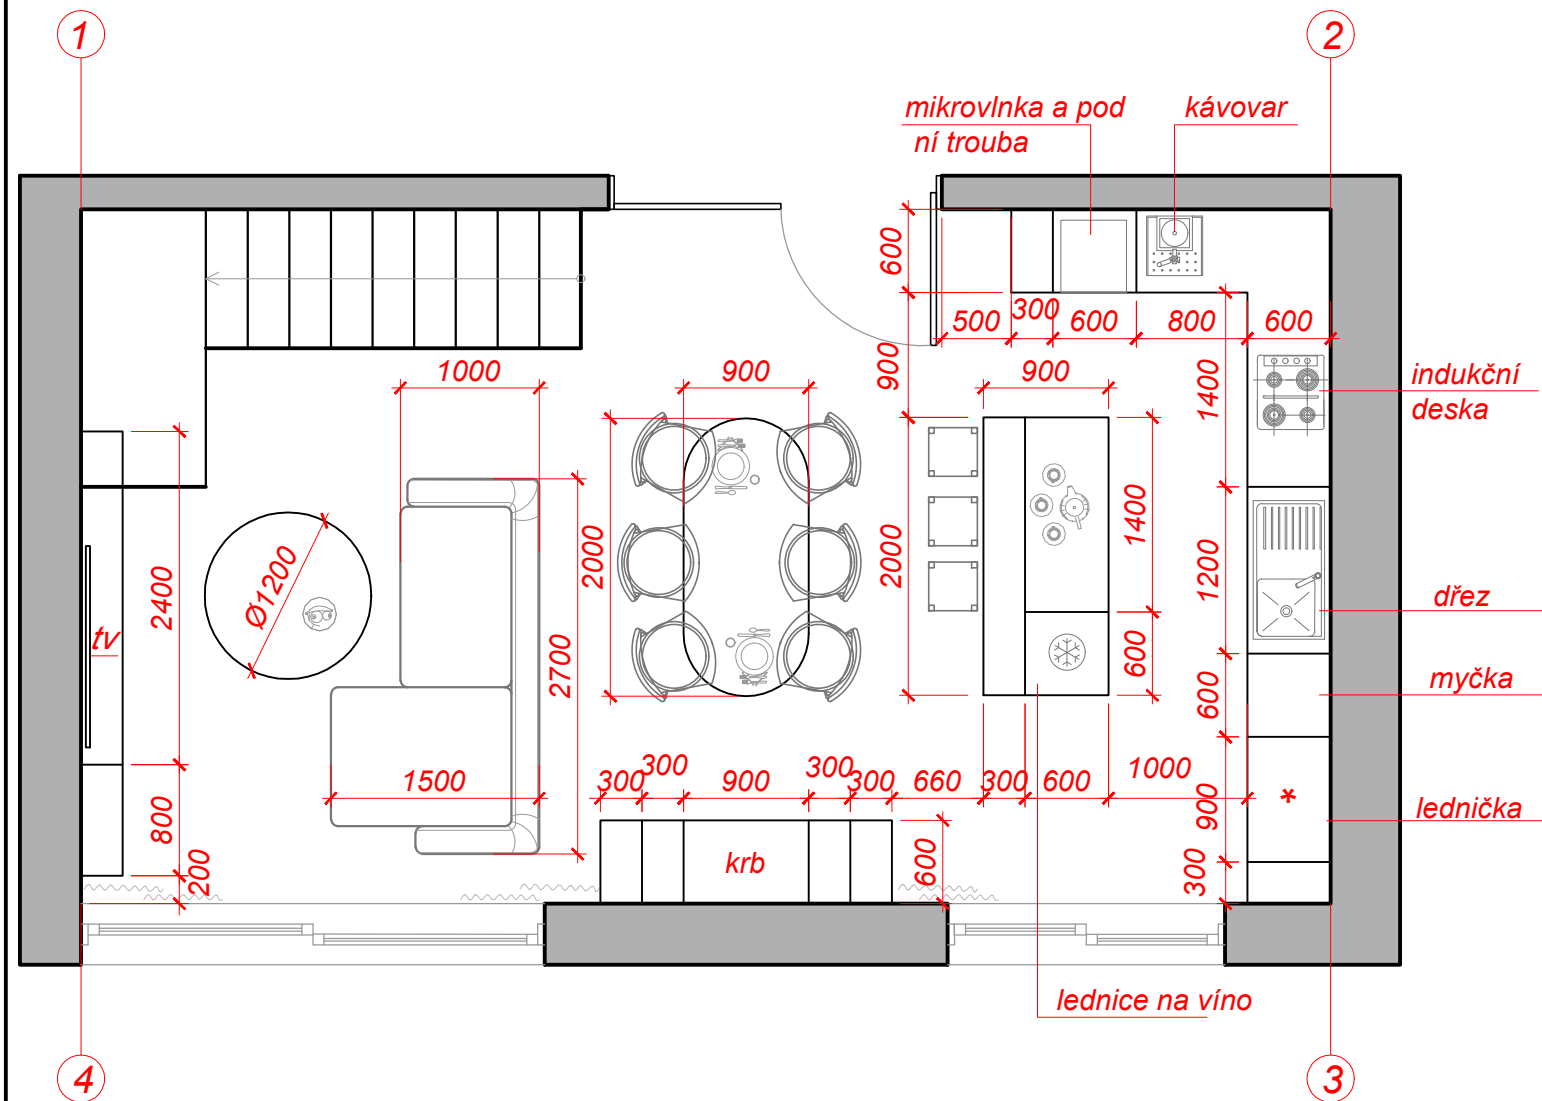

PŮDORYS-KANALIZACE A VODA

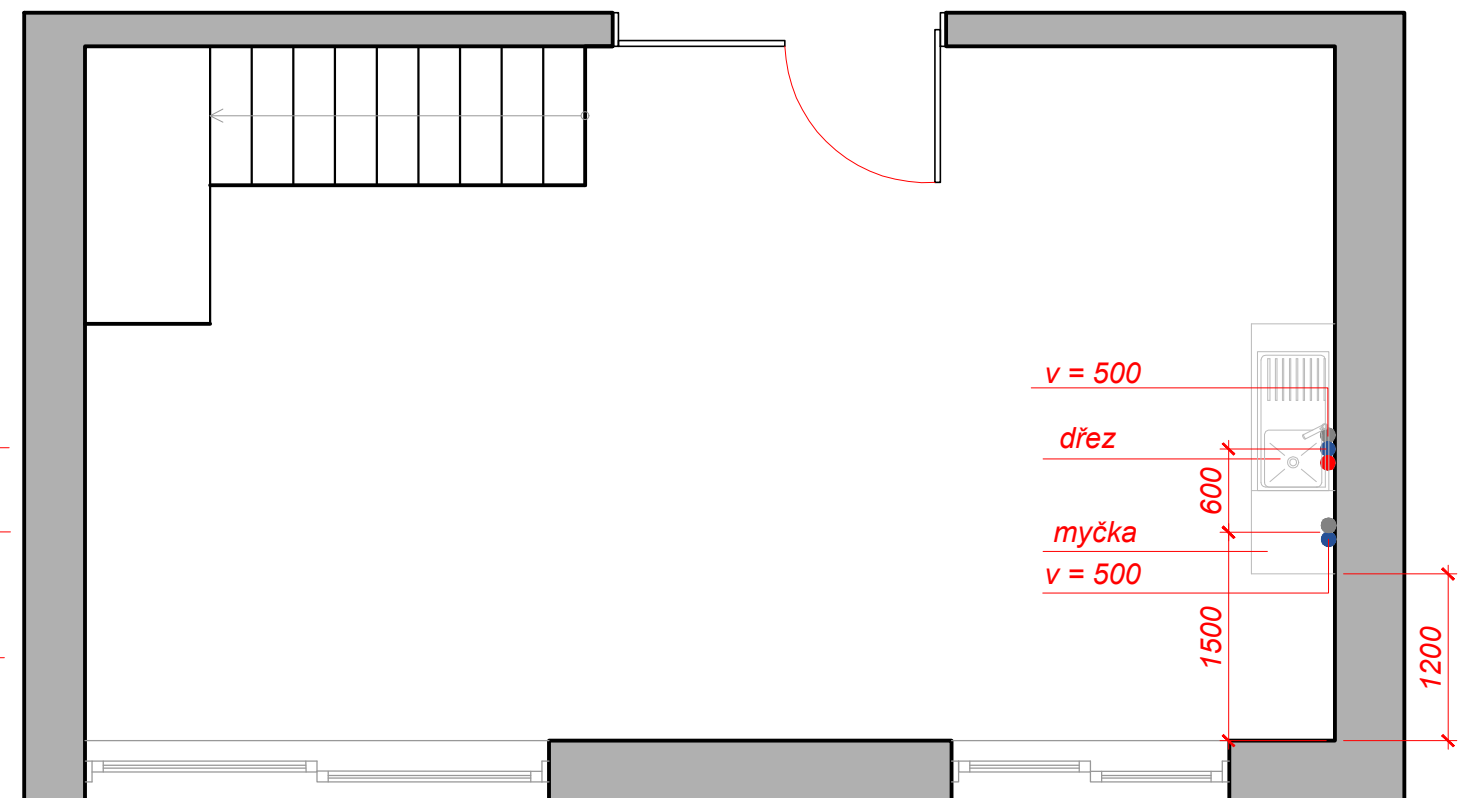

LEGENDA ZNAČEK SÍTÍ:

1.  - kanalizace
2.  - studená voda
3.  - teplá voda